


الجمهورية اللبنانية
وزارة الأشغال العمارة والنقل
مصلحة إستثمار مرفأ طرابلس

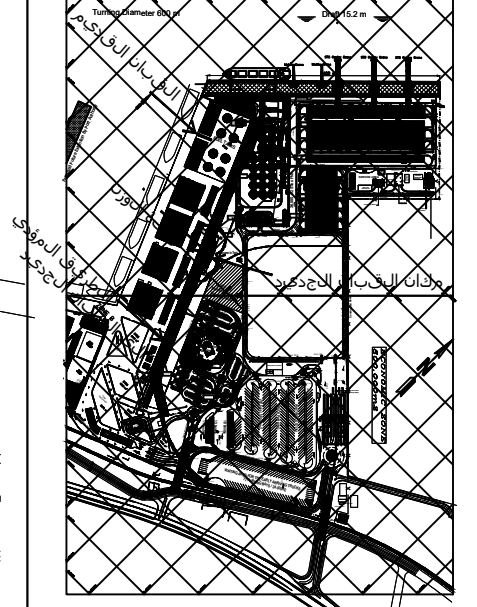


مشروع نقل قبان الفحم
في حرم مرفأ طرابلس
الى المنطقة الخلفي
للمستودع رقم 2

ملاحظات

Project : SITE PLAN
Drawings
Scale 1/50

لوحة رقم 7
موقع الأعمال

إعداد: الدائرة الفنية في
مرفأ طرابلس

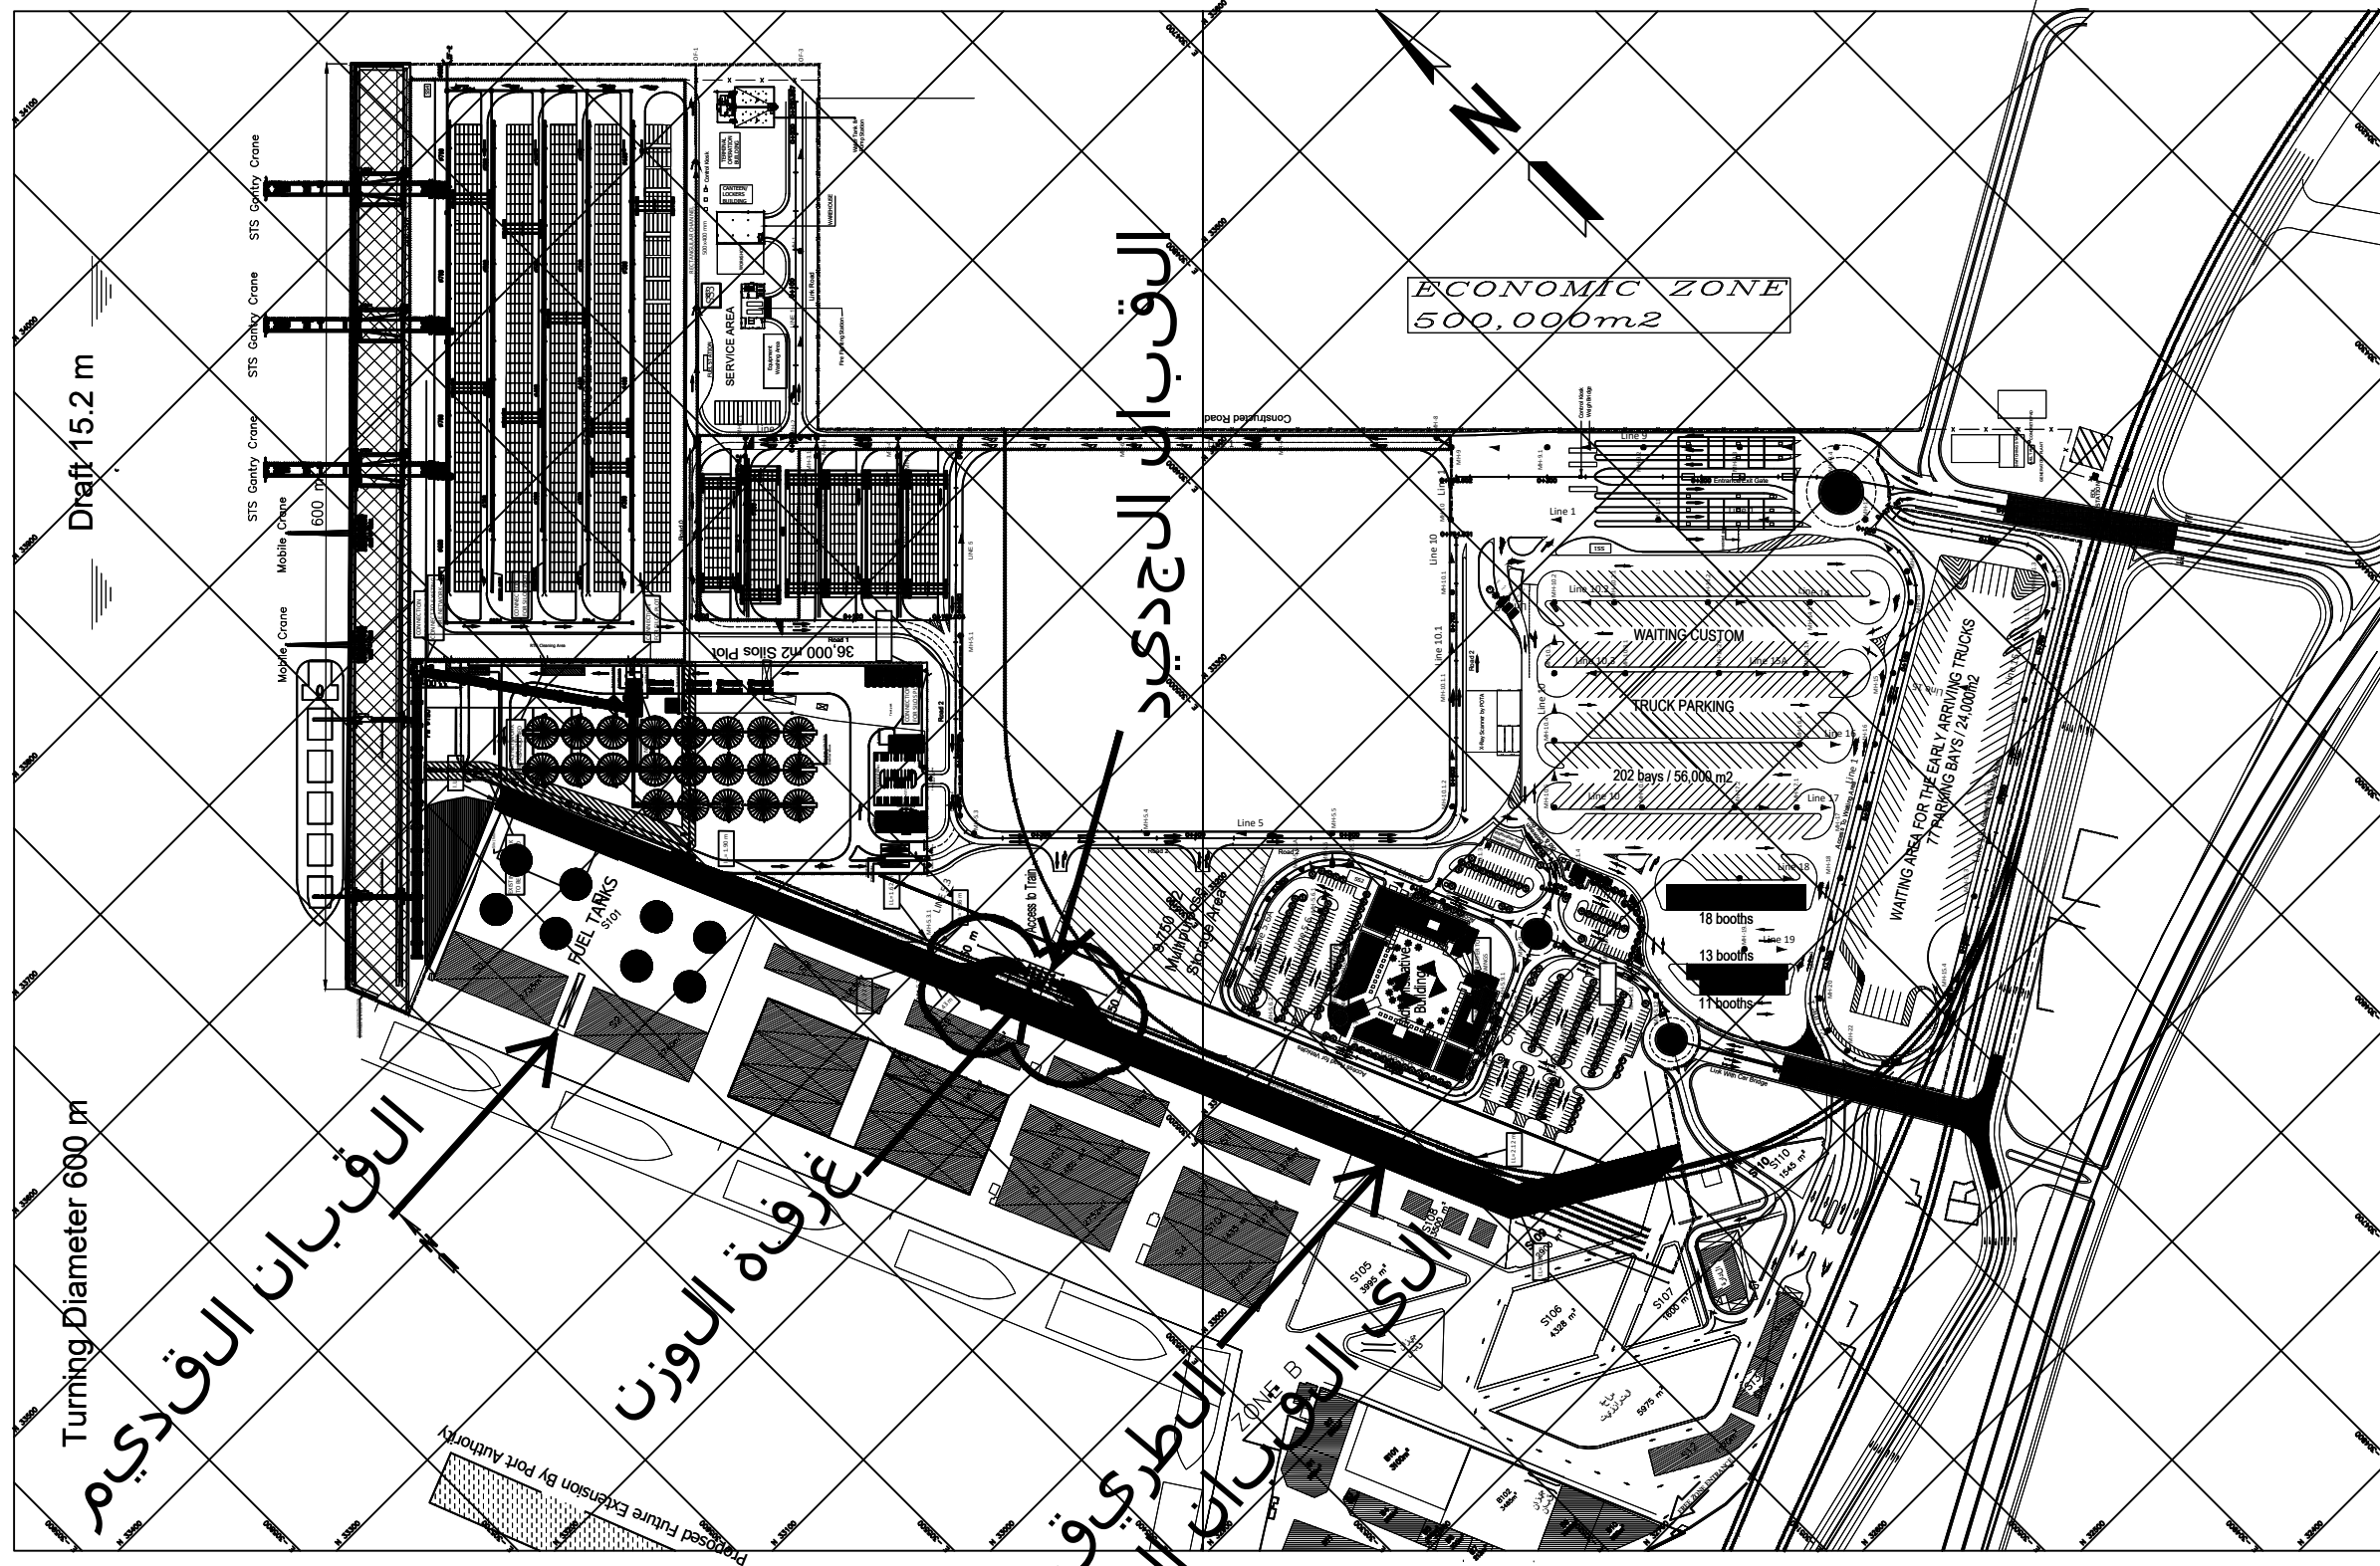

القبان الجديد

غرفة الوزن

الطريق المؤدي الى القبان الجديد

Draft 15.2 m

Turning Diameter 600 m

القبان القديم

Proposed Future Extension By Port Authority