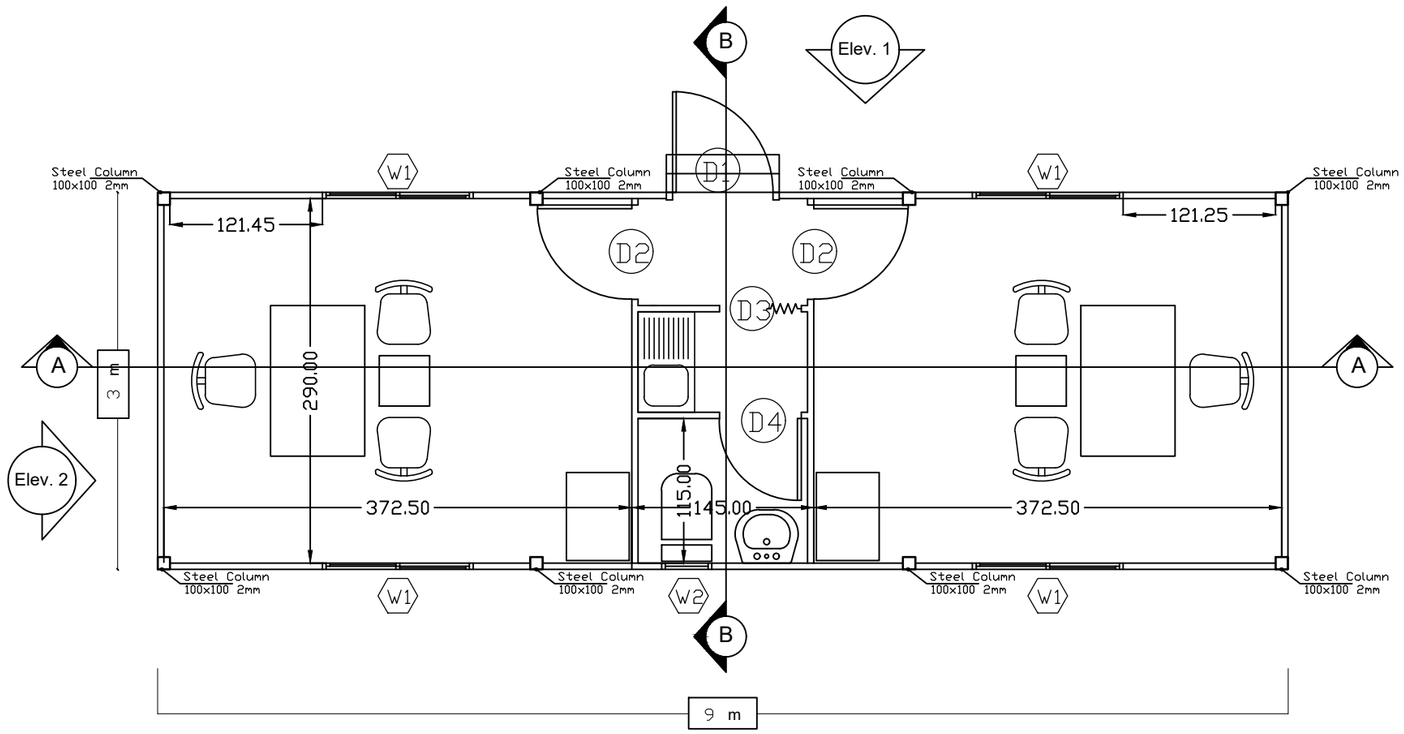

PLAN

Doors Schedule		
	Length	Height
D1	90 cm	200 cm
D2	75 cm	200 cm
D3	65 cm	200 cm
D4	65 cm	200 cm

Windows Schedule		
	Length	Height
W1	120 cm	100 cm
W2	40 cm	40 cm

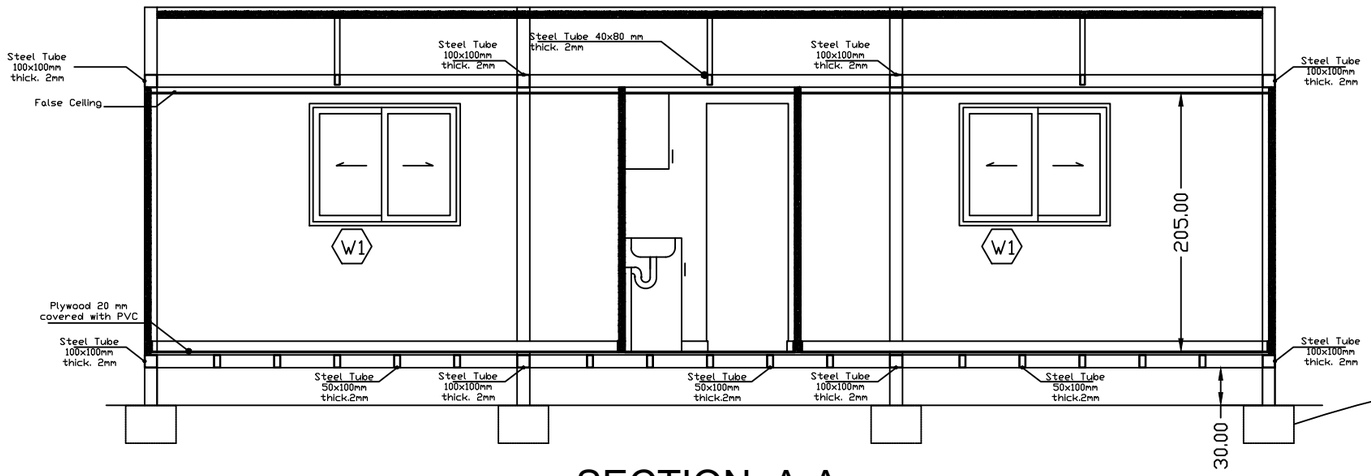

SECTION A-A

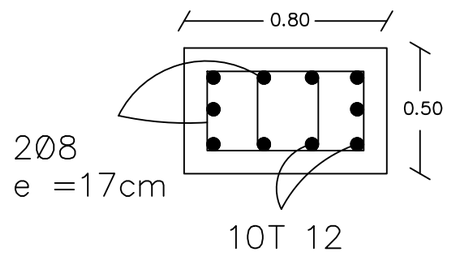

COUPE Z-Z

Concrete block
80cmx80cmx50cm

ةيناثبلل ةيروهمجلا
وزارة الأشغال العامة والقنال
مصلحة إستثمارات طرق أسلاك

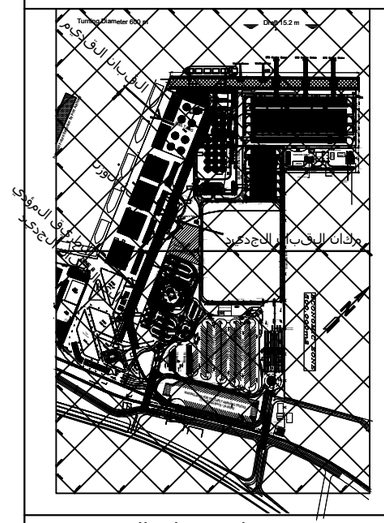

مشروع نفق القابون
في حرم طرق أسلاك
الخلفي المنطقة الى
للتسوق دوق رقم 2

ملاحظات

Project : Prefab. Offices
Architectural drawings
Scale 1/50

لوحة رقم 1
غرفة غطاس الوزن

إعداد: الدائرة الفنية في
طرق أسلاك