


الجمهورية اللبنانية  
وزارة الأشغال العمارة والنقل  
مصلحة إستثمار مرفأ طرابلس

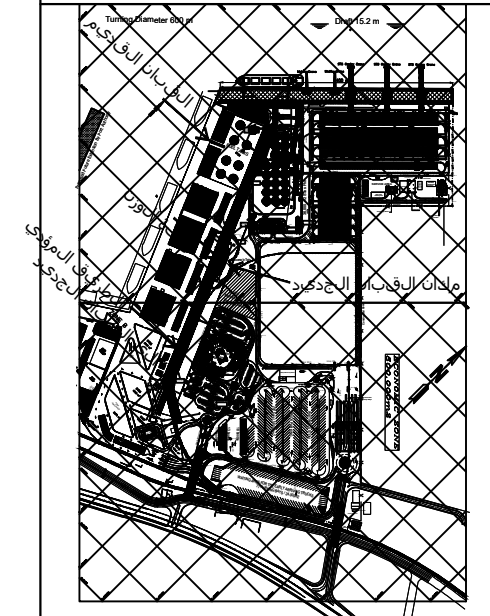


مشروع نقل قبان الفحم  
في حرم مرفأ طرابلس  
الى المنطقة الخلفي  
للمستودع رقم 2

ملاحظات


Project : Prefab. Offices  
Architectural drawings  
Scale 1/50

لوحة رقم 2  
خريطة غرفة الوزن


إعداد: الدائرة الفنية في  
مرفأ طرابلس

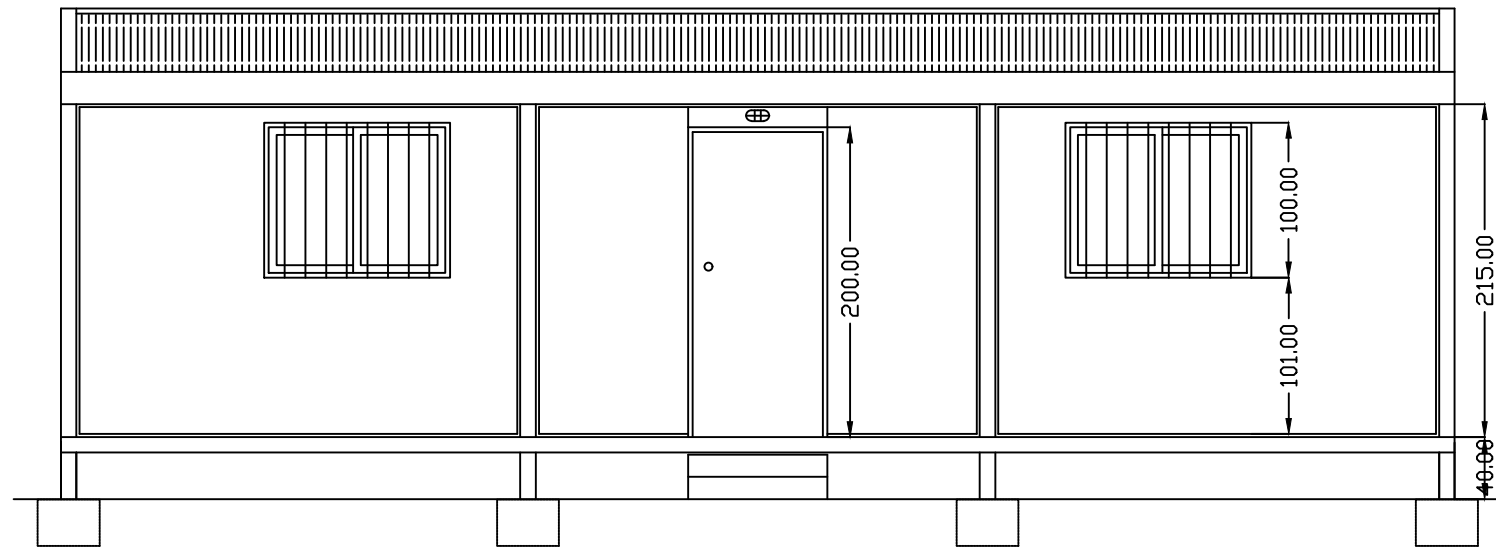

ELEVATION 1

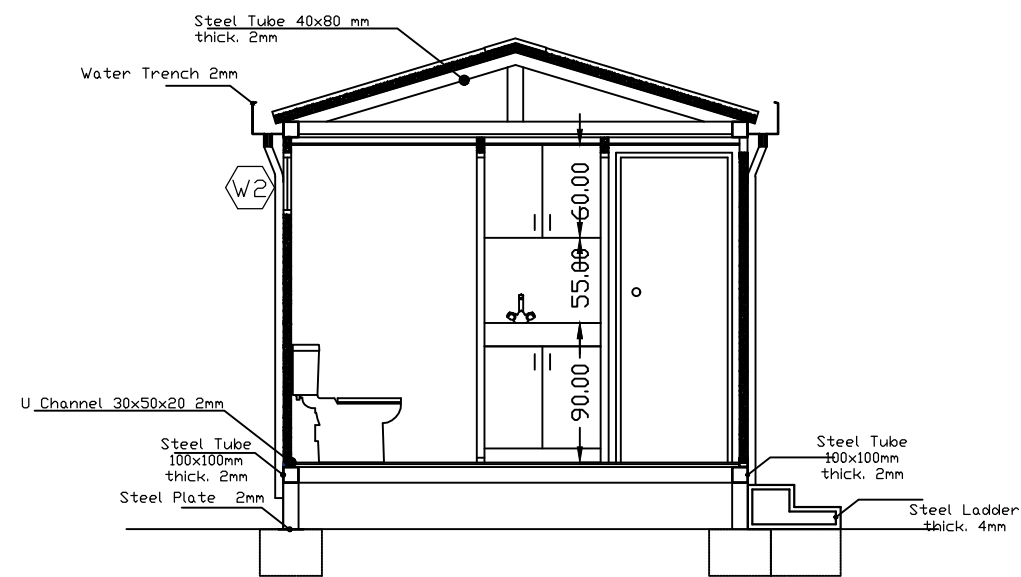

SECTION B-B

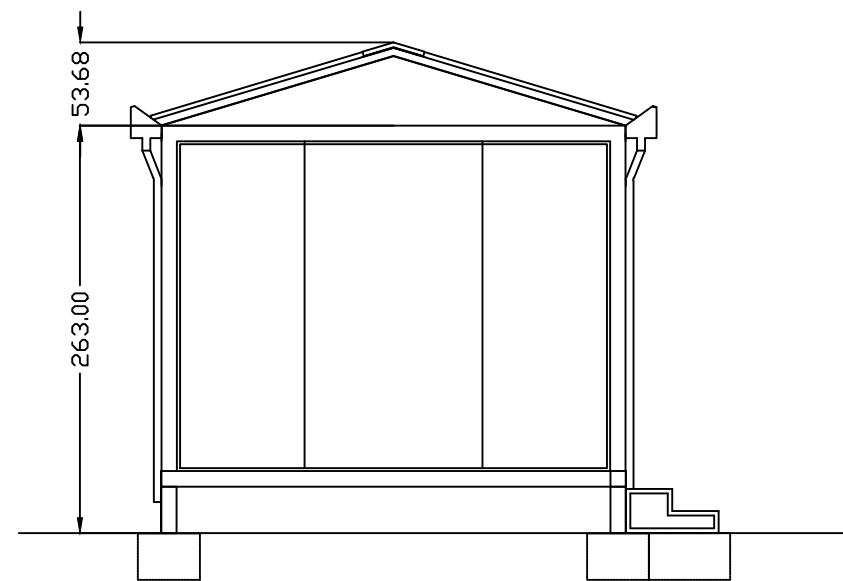

ELEVATION 2