

مصلحة استثمار مرفأ طرابلس


مشروع إنشاء تصويبتين
في باحتي الترانبزي
والأترارك في
مرفأ طرابلس

ملاحظات

Prefab. Offices
Architectural drawings
Scale 1/50

لوحة رقم 10
خريطة مكاتب جاهزة


إعداد: الدائرة الفنية في
مرفأ طرابلس

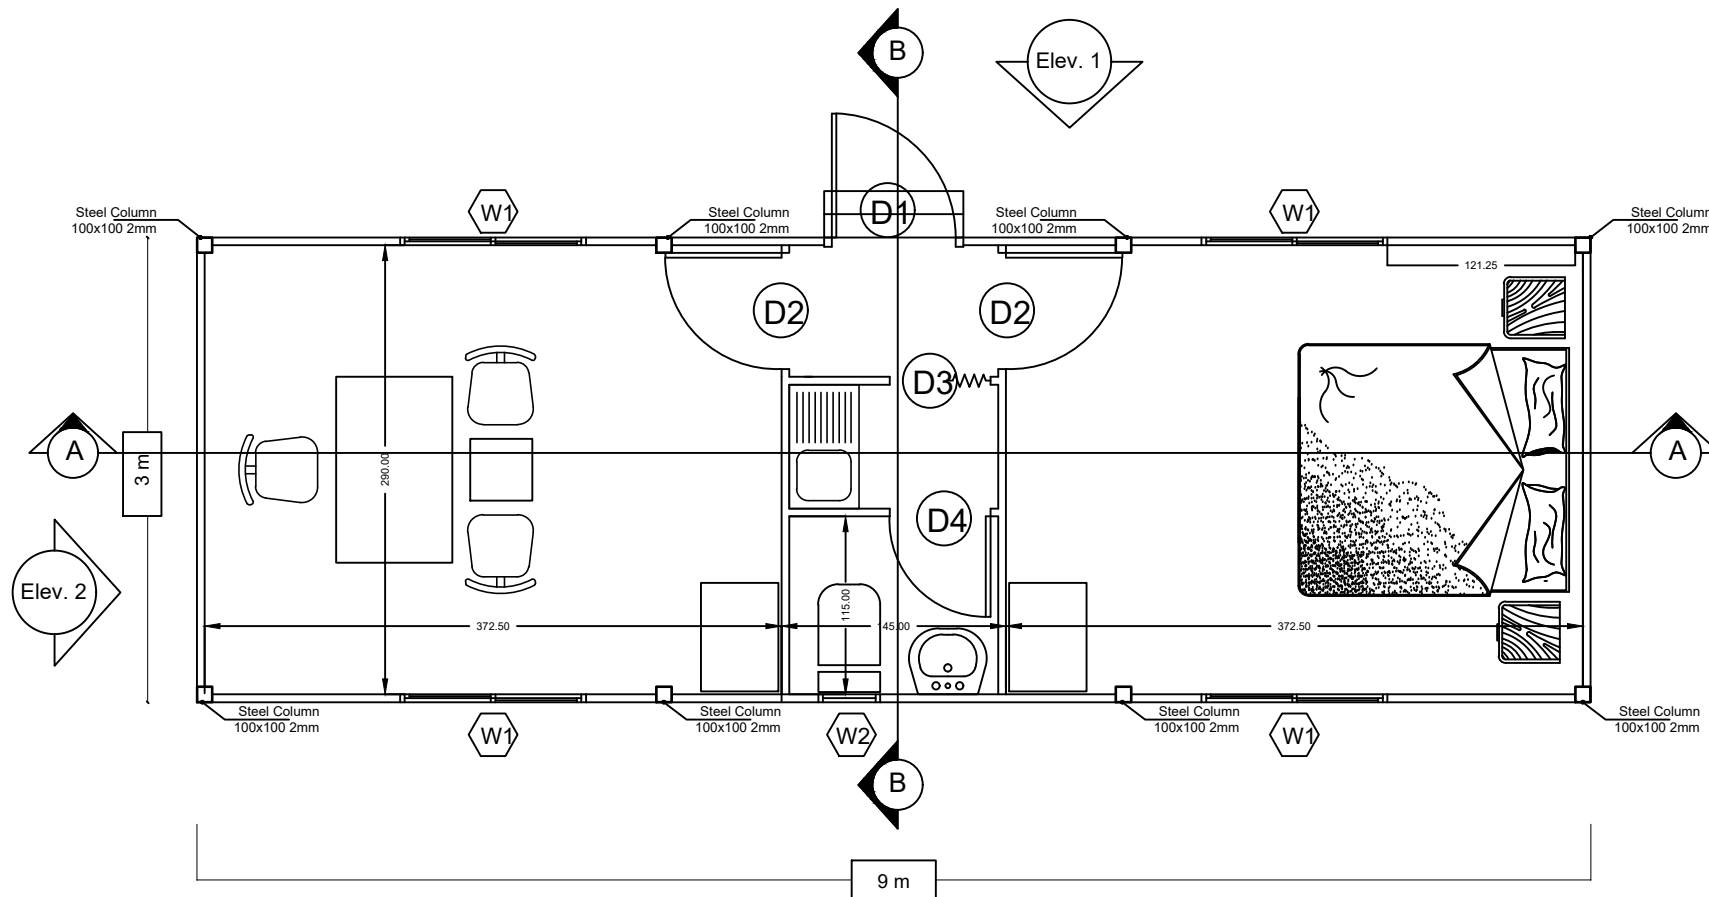

PLAN 1

Doors Schedule		
	Length	Height
D1	90 cm	200 cm
D2	75 cm	200 cm
D3	65 cm	200 cm
D4	65 cm	200 cm

Windows Schedule		
	Length	Height
W1	120 cm	100 cm
W2	40 cm	40 cm

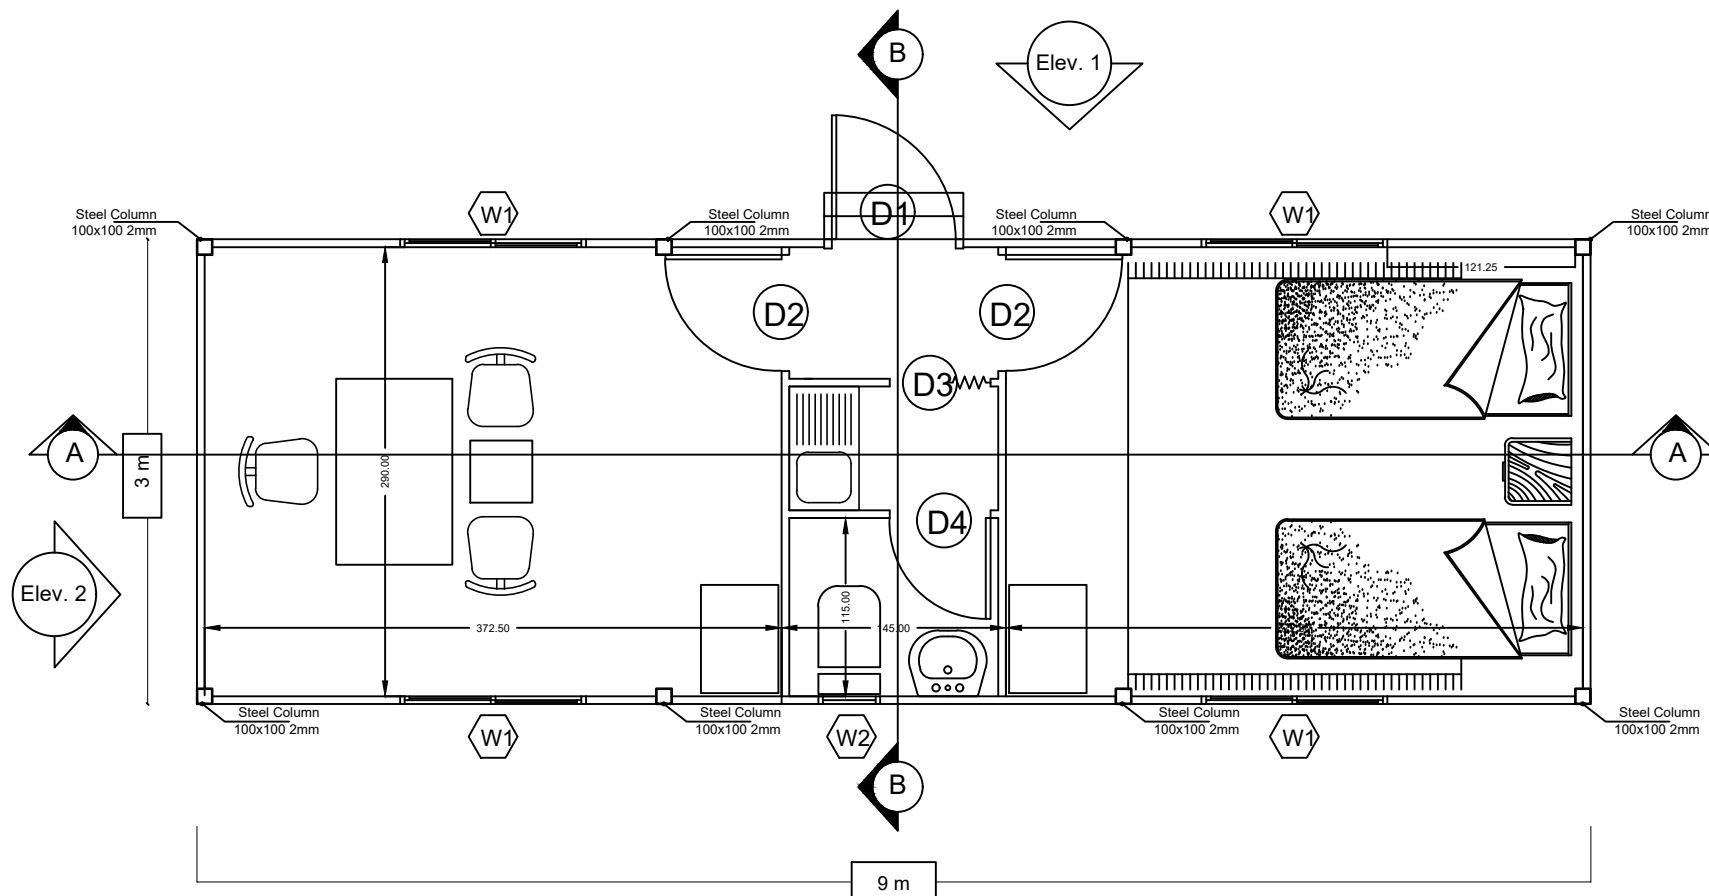

PLAN 2

Doors Schedule		
	Length	Height
D1	90 cm	200 cm
D2	75 cm	200 cm
D3	65 cm	200 cm
D4	65 cm	200 cm

Windows Schedule		
	Length	Height
W1	120 cm	100 cm
W2	40 cm	40 cm