

مصلحة استثمار مرفأ طرابلس


مشروع إنشاء تصويبات في باحتي الترانزيت والأتراك في مرفأ طرابلس

ملاحظات


الحدود والكمرات في جدول الكمرات وعلى الخريطة هي تقريبيه ويحدد ويحدد كل شيء وفقاً للمنفذ المرشاه عليه في الموقع خلال التنفيذ

لوحة رقم 4
الحواجز الإسمنتية في باحة الأتراك
مقياس 1/200


إعداد: الدائرة الفنية في مرفأ طرابلس

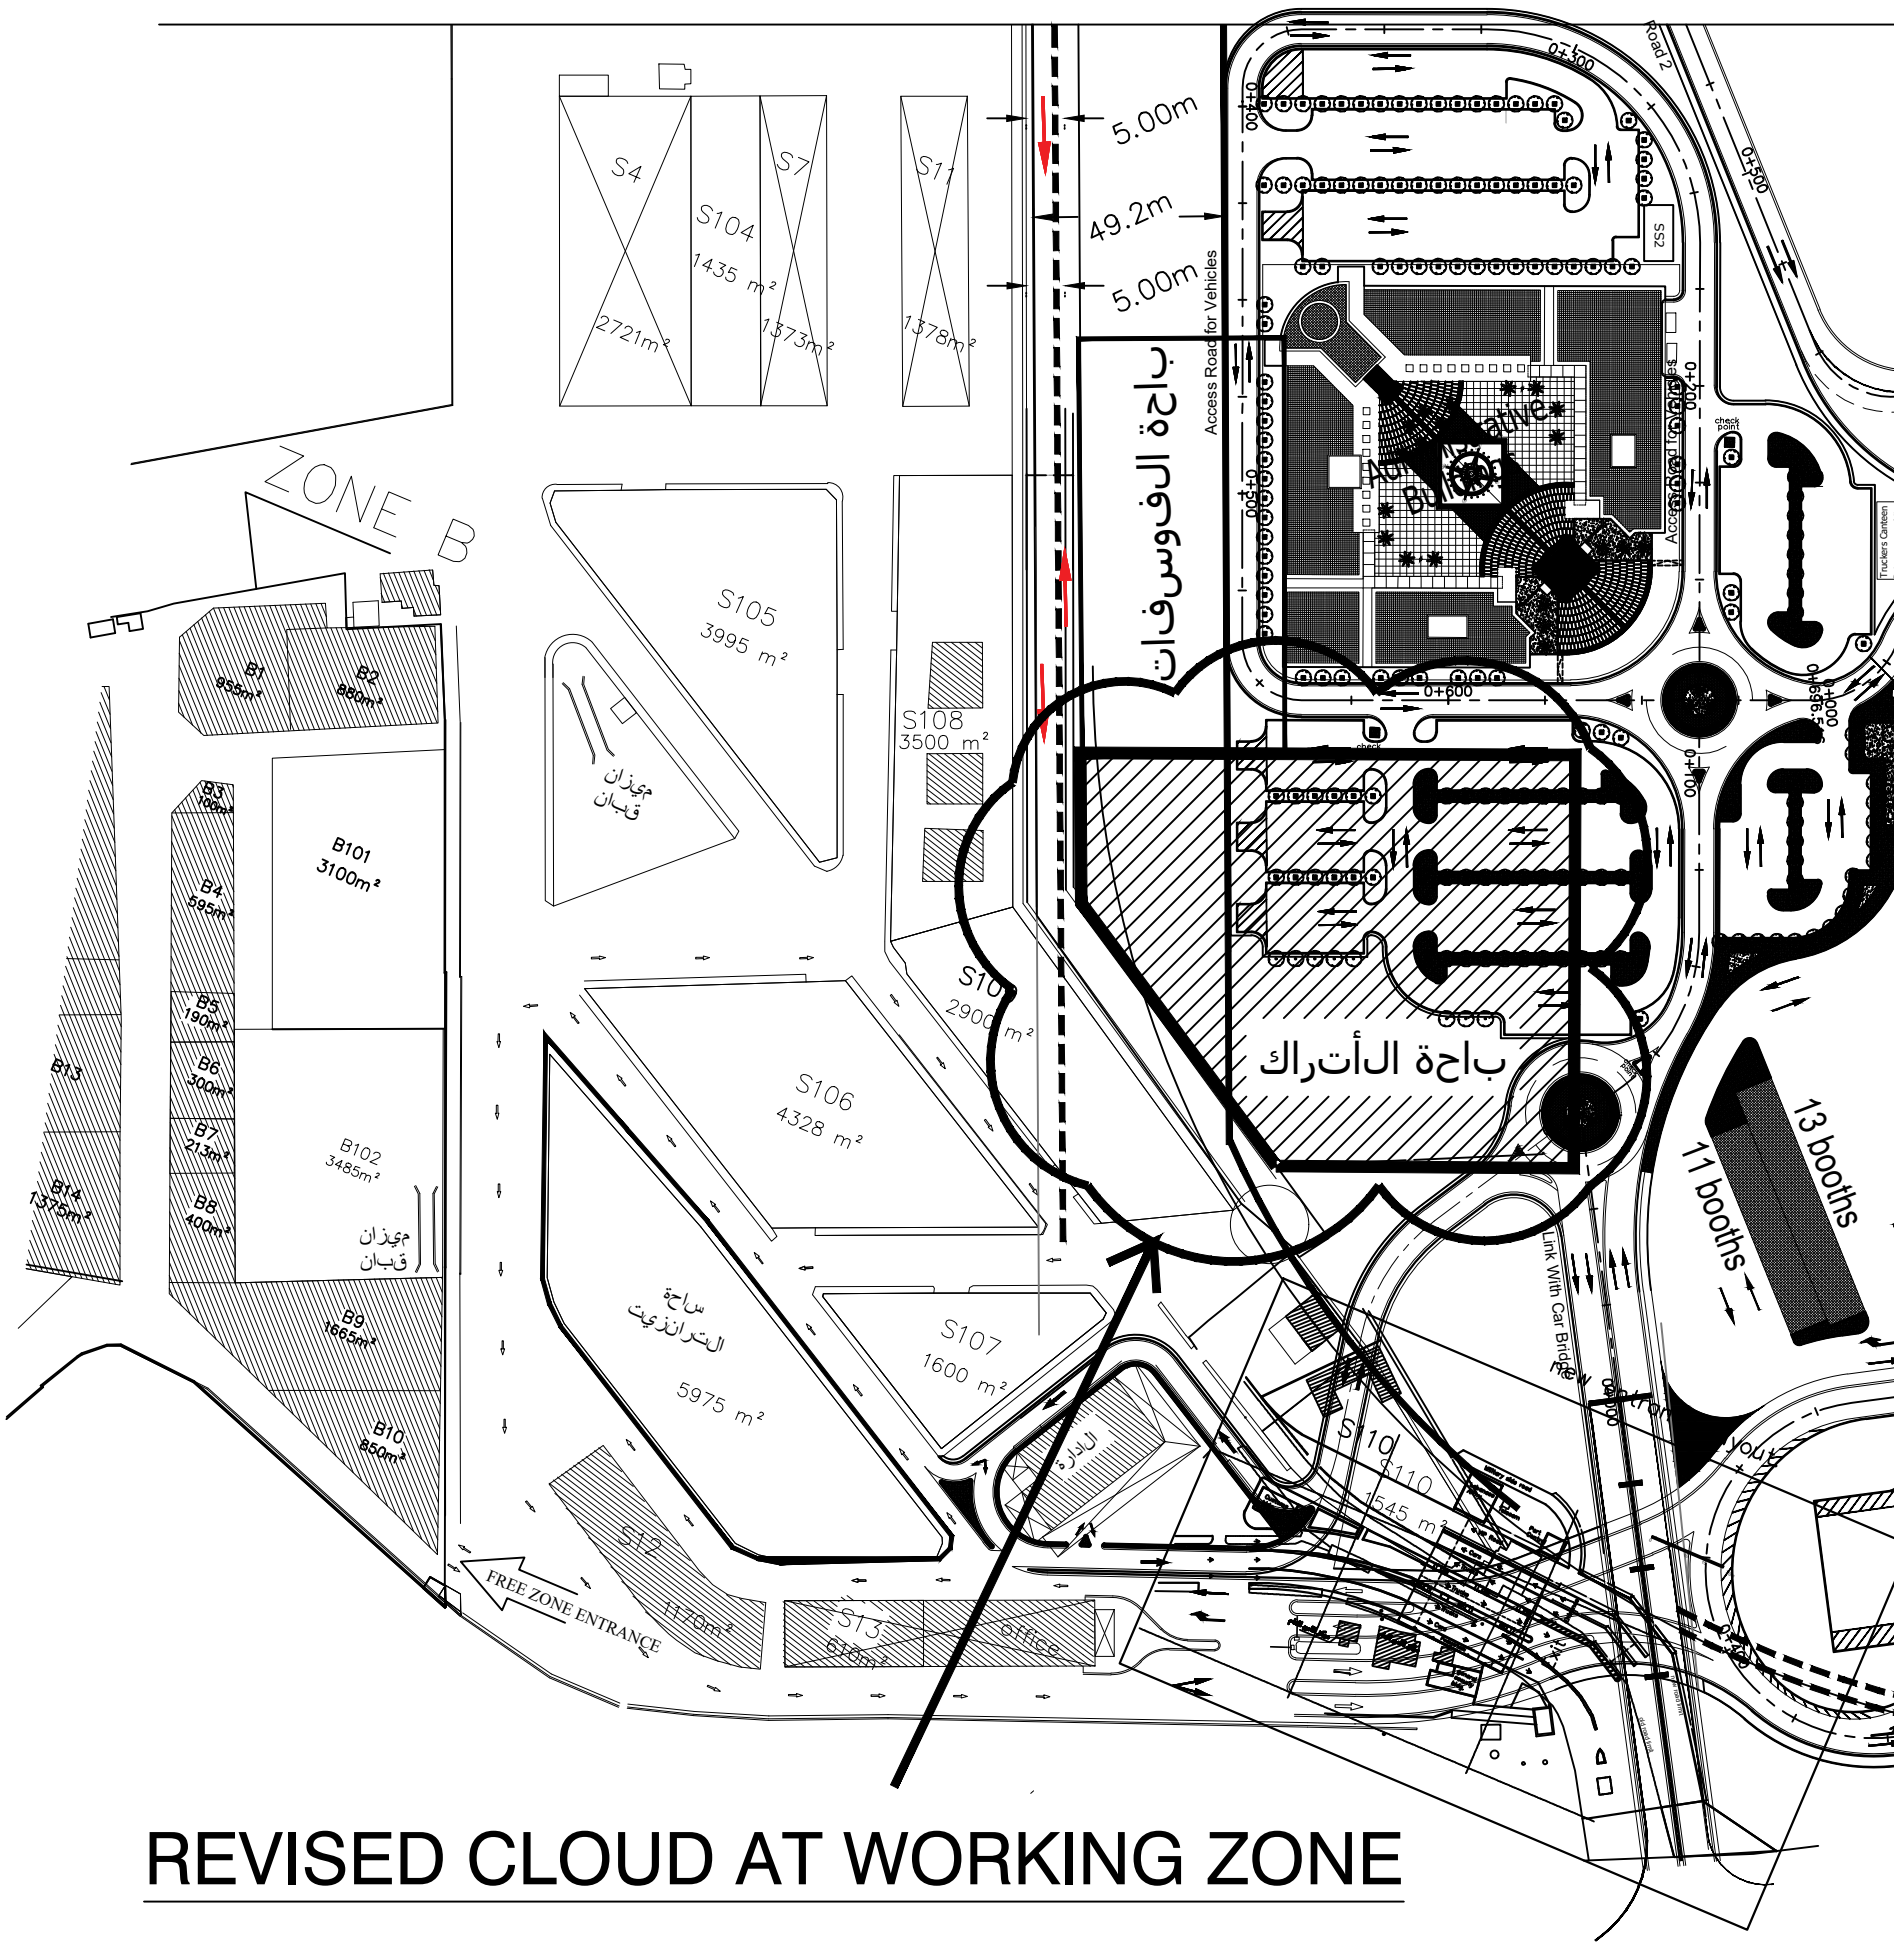

REVISED CLOUD AT WORKING ZONE

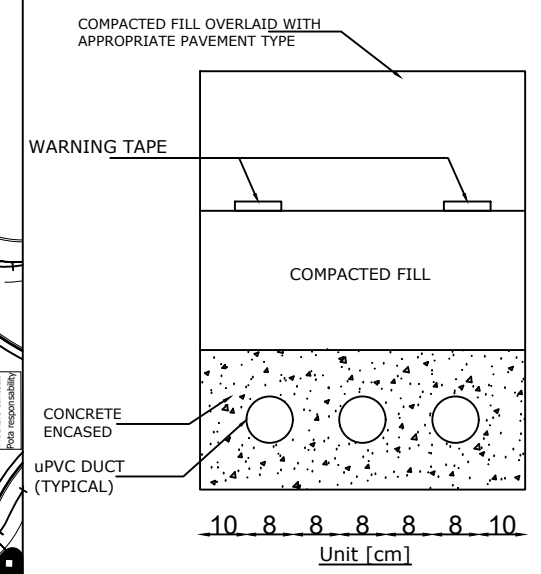

TYPICAL DETAIL FOR DUCT BANK IN CONCRETE ENCASEMENT 3x75mm

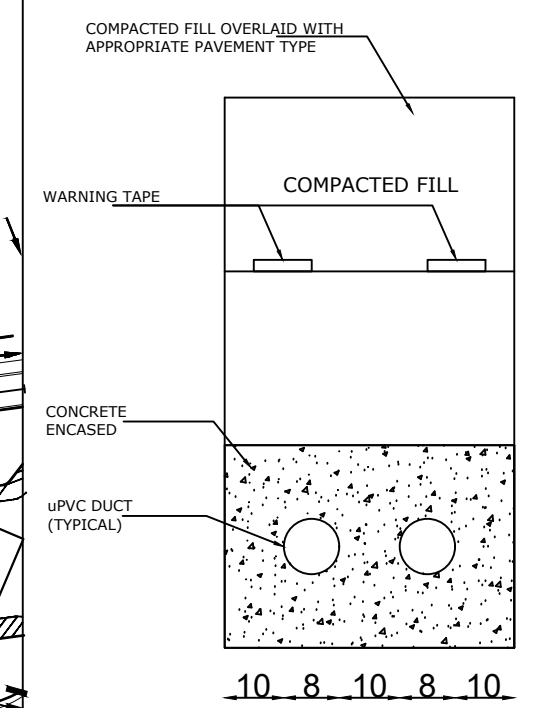

TYPICAL DETAIL FOR DUCT BANK IN CONCRETE ENCASEMENT 2x75mm