

REVISED CLOUDS AT WORKING ZONES

مصلحة استثمار مرفأ طرابلس


مشروع إنشاء تصويبات في باحتي الترانيك والأتراك في مرفأ طرابلس

ملاحظات

- CAMERA OUTDOOR OMEGA FULL COLOUR WITH IRON POLE
- CAMERA OUTDOOR OMEGA FULL COLOUR
- CABINET NETWORK 10U 80760
- CABINET NETWORK 9U 60760
- WIR 12 CHANNEL 1 MEGA
- WITTON POSE 4 PORT 2 UTP/48
- WITTON POSE 8 PORT 2 UTP/48
- POWER CABLE 2*1
- UTP CAT6A
- CONVERTER FIBER TO NETWORK 10
- CABLE FIBER 2 CORE COVERED BY METAL
- BOX WATHER PROFF 35*65
- BOX WATHER PROFF 10*10
- UTP CABLE CAT6 A

لوحة رقم 7
باجة الترانيك + الذرة +
المنطقة الحجر + التصويبة
كاميرات مراقبة
مقياس 1/200

إعداد: الدائرة الفنية في
مرفأ طرابلس

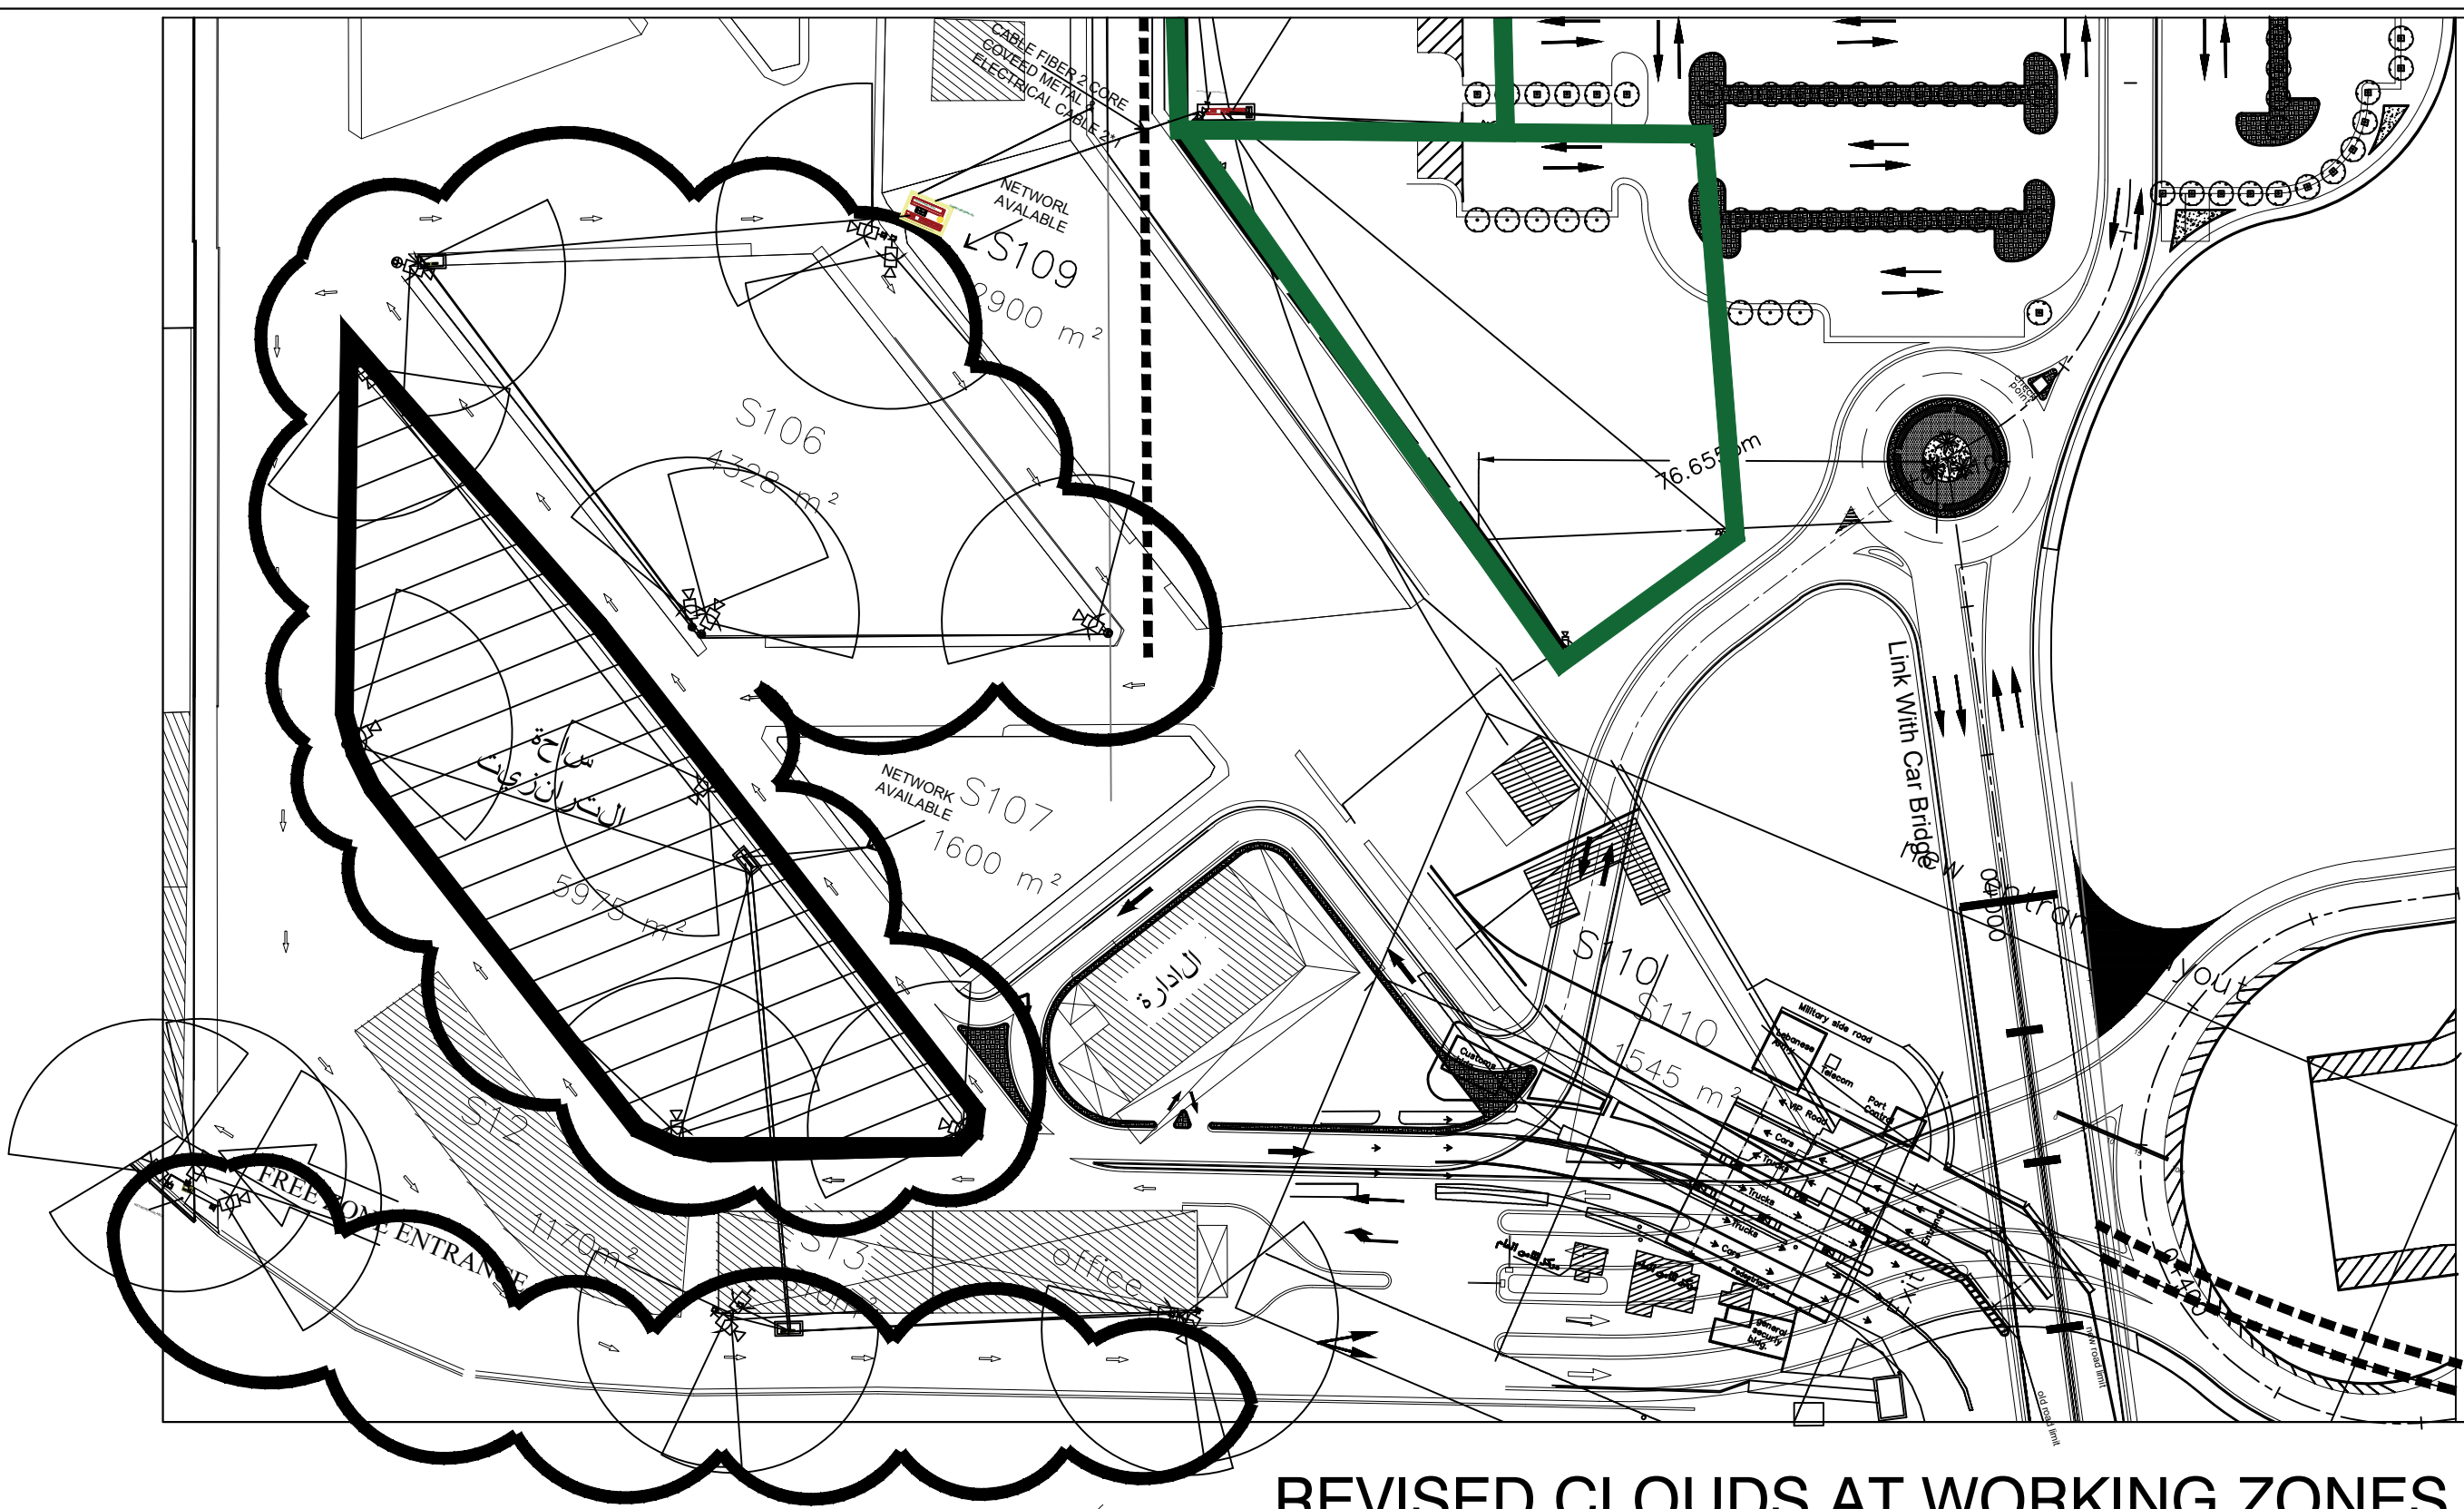

REVISED CLOUDS AT WORKING ZONES