

مصلحة استثمار مرفأ طرابلس


مشروع إنشاء تصويبات في باحتي الترانزي و الأتراك في مرفأ طرابلس

ملاحظات

- CAMERA OUTDOOR MEGA FULL COLOUR WITH IRON POLE
- CAMERA OUTDOOR MEGA FULL COLOUR
- CABINET NETWORK 10U 80760
- CABINET NETWORK 9U 60760
- SWR 24 CHANNEL 1 MEGA
- PATCH PANEL 4 PORT 2 UPLINK
- PATCH PANEL 8 PORT 2 UPLINK
- POWER CABLE 2*1
- UTP CAT6A
- CONVERTER FIBER TO NETWORK 10
- CABLE FIBER 2 CORE COVERED BY METAL
- BOX WATHER PROFF 33*65
- BOX WATHER PROFF 10*10
- UTP CABLE CAT6 A

لوحة رقم 8
باحة الأتراك + الفوسفات
كاميرات مراقبة
مقياس 1/200
إعداد: الدائرة الفنية في مرفأ طرابلس

REVISED CLOUDS AT WORKING ZONES

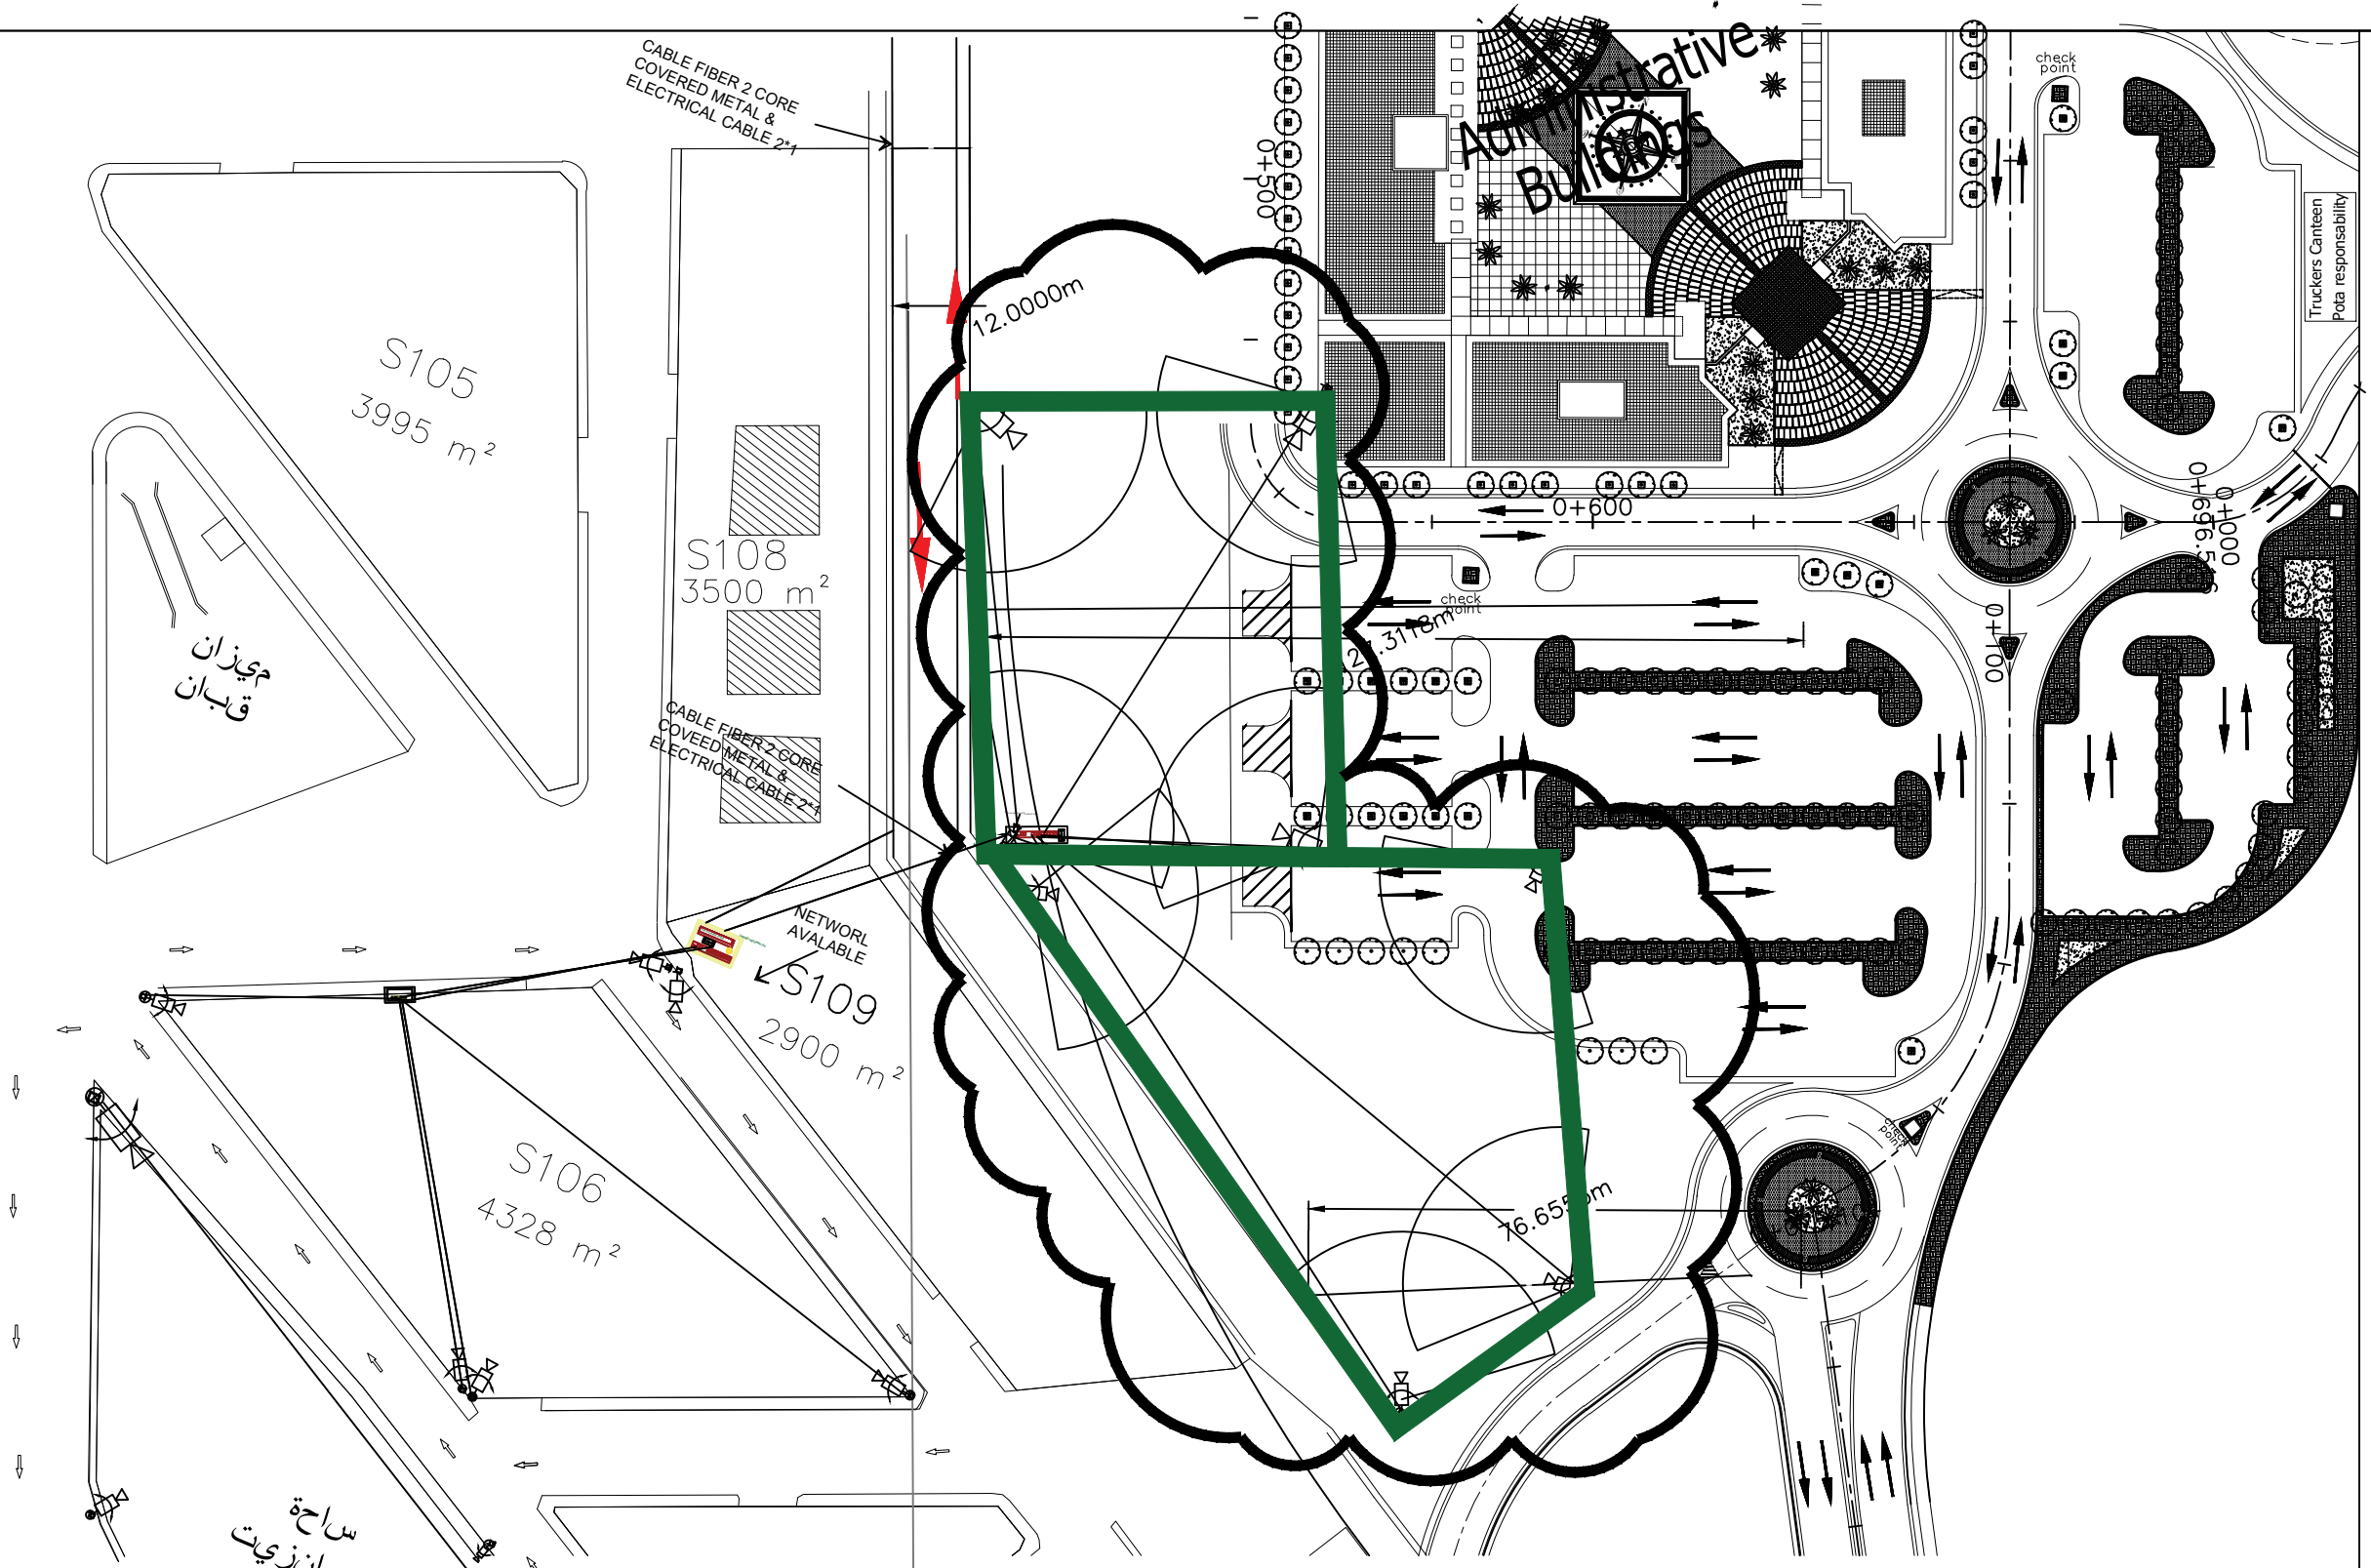

ميزان
قبان

ساحة
الترانزي